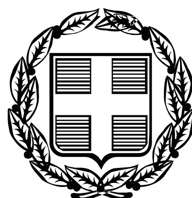


ΕΦΗΜΕΡΙΣ ΤΗΣ ΚΥΒΕΡΝΗΣΕΩΣ

ΤΗΣ ΕΛΛΗΝΙΚΗΣ ΔΗΜΟΚΡΑΤΙΑΣ

ΤΕΥΧΟΣ ΑΝΑΓΚΑΣΤΙΚΩΝ ΑΠΑΛΛΟΤΡΙΩΣΕΩΝ ΚΑΙ ΠΟΛΕΟΔΟΜΙΚΩΝ ΘΕΜΑΤΩΝ **Αρ. Φύλλου 144**

3 Απριλίου 2009

ΠΕΡΙΕΧΟΜΕΝΑ

ΑΠΟΦΑΣΕΙΣ

ΑΠΟΦΑΣΕΙΣ

Αριθμ. 1025378 /1493/Δ0010 (1)

Αναγκαστική απαλλοτρίωση ακινήτων για την κατασκευή της καθέτου οδού της Εγνατίας οδού προς Βιολογικό Σταθμό Αποβλήτων Θεσσαλονίκης στο τμήμα 8.1 κόμβος Κ1 - κόμβος Κ2 στο Δήμο Εχεδώρου Νομού Θεσσαλονίκης.

**ΟΙ ΥΦΥΠΟΥΡΓΟΙ
ΟΙΚΟΝΟΜΙΑΣ ΚΑΙ ΟΙΚΟΝΟΜΙΚΩΝ -
ΠΕΡΙΒΑΛΛΟΝΤΟΣ, ΧΩΡΟΤΑΞΙΑΣ
ΚΑΙ ΔΗΜΟΣΙΩΝ ΕΡΓΩΝ**

Έχοντας υπόψη:

1. Τις διατάξεις του ν. 2882/2001 (ΦΕΚ 17/τ.Α΄/2001) «Κώδικας Αναγκαστικών Απαλλοτριώσεων Ακινήτων», όπως ισχύει.

2. Τις διατάξεις του άρθρου 23 του από 25.11.1929 διατάγματος «περί κωδικοποιήσεως των περί κατασκευής και συντηρήσεως οδών κειμένων διατάξεων».

3. Τις διατάξεις του άρθρου 1 του ν. 653/1977 όπως συμπληρώθηκαν με τις παρ. 9 και 10 του άρθρου 62 του ν. 947/1979 και την παρ. 4 του άρθρου 9 του ν. 960/1979, για την εκτέλεση των οποίων εκδόθηκε το π.δ. 929/1979.

4. Το υπ' αριθμ. Δ.12/Φ.19/47107π.ε./16.1.2008 έγγραφο του Υπουργείου Περιβάλλοντος, Χωροταξίας και Δημοσίων Έργων, μετά των συνημμένων του, από τα οποία προκύπτει ότι έχουν τηρηθεί και οι προϋποθέσεις του άρθρου 3 του ν. 2882/2001.

5. Τις υπ' αριθμ. 21417/20.12.1995 κοινές υπουργικές αποφάσεις των Υπουργών για την έγκριση των περιβαλλοντικών όρων όπως αυτή τροποποιήθηκε με την υπ' αριθμ. 130576/28.1.2003 και την οικ100078/20.1.2006 παράταση ισχύος αυτής.

6. Την υπ' αριθμ. Δ12/Φ91/0/30355/15.1.2008 βεβαίωση κάλυψης δαπάνης του Υ.ΠΕ.ΧΩ.Δ.Ε.

7. Την υπ' αριθμ. Υ300/14.11.2007 (ΦΕΚ 2210/τ.Β΄/14.11.2007) κοινή απόφαση του Πρωθυπουργού και του Υπουργού Περιβάλλοντος, Χωροταξίας και Δημοσίων Έργων, σχετικά με ανάθεση αρμοδιοτήτων στους Υφυπουργούς.

8. Την υπ' αριθμ. 1666/ΔΙΟΕ 89/13.1.2009 (ΦΕΚ 40/τ.Β΄/16.1.2009) κοινή απόφαση του Πρωθυπουργού και του Υπουργού Οικονομίας και Οικονομικών, σχετικά με καθορισμό αρμοδιοτήτων των Υφυπουργών Οικονομίας και Οικονομικών, αποφασίζουμε:

Κηρύσσουμε αναγκαστική απαλλοτρίωση για λόγους δημόσιας ωφέλειας και ειδικότερα για την κατασκευή της καθέτου οδού της Εγνατίας οδού προς Βιολογικό Σταθμό Αποβλήτων Θεσσαλονίκης στο τμήμα 8.1 κόμβος Κ1 - κόμβος Κ2, έκτασης συνολικού εμβαδού 25.442,79μ^2 που βρίσκεται στην περιοχή του Δήμου Εχεδώρου στο Νομό Θεσσαλονίκης και εικονίζεται με κλίμακα 1:1000 στο ακριβές αντίγραφο του κτηματολογικού διαγράμματος με αριθμό σχεδίου 1, και του αντίστοιχου κτηματολογικού πίνακα της «ΕΓΝΑΤΙΑΣ ΟΔΟΣ Α.Ε.», τα οποία έχουν συντάξει οι Β. Ζαλαχώρης και Α. Κακομύτας τον Ιούνιο του 2008 και έχει θεωρήσει ο Διευθυντής της Δ12 Διεύθυνσης του ΥΠΕΧΩΔΕ Ι. Σαραντινός στις 7.10.2008.

Στην έκταση που απαλλοτριώνεται προβάλλουν δικαιώματα κυριότητας οι 1) Τζελέπης Άγγελος, 2) Ανατολίδης Αναστάσιος, κ.λπ.

Η απαλλοτρίωση κηρύσσεται υπέρ του Δημοσίου που θα αντιμετωπισθεί με δαπάνες του προγράμματος Δημοσίων Επενδύσεων για έργα αρμοδιότητας Γενικής Γραμματείας Δημοσίων Έργων και ειδικότερα σε βάρος του έργου 2000ΣΕ07130031.

Η απόφαση αυτή να δημοσιευθεί στην Εφημερίδα της Κυβερνήσεως.

Αθήνα, 30 Μαρτίου 2009

ΟΙ ΥΦΥΠΟΥΡΓΟΙ

ΟΙΚΟΝΟΜΙΑΣ ΚΑΙ ΟΙΚΟΝΟΜΙΚΩΝ
Α. ΜΠΕΖΑΣ

ΠΕΡΙΒΑΛΛΟΝΤΟΣ ΧΩΡΟΤΑΞΙΑΣ ΚΑΙ ΔΗΜΟΣΙΩΝ ΕΡΓΩΝ
Θ. ΞΑΝΘΟΠΟΥΛΟΣ

Αριθμ. 1029247/1717/Δ0010 (2)

Αναγκαστική απαλλοτρίωση ακινήτων για την ανέγερση διδακτηρίου του 28ου Δημοτικού Σχολείου Περιστερίου Αττικής.

ΟΙ ΥΠΟΥΡΓΟΙ
ΟΙΚΟΝΟΜΙΑΣ ΚΑΙ ΟΙΚΟΝΟΜΙΚΩΝ -
ΕΘΝΙΚΗΣ ΠΑΙΔΕΙΑΣ ΚΑΙ ΘΡΗΣΚΕΥΜΑΤΩΝ

Έχοντας υπόψη:

1. Τις διατάξεις του ν. 2882/2001 (ΦΕΚ 17/τ.Α΄/2001) «Κώδικας Αναγκαστικών Απαλλοτριώσεων Ακινήτων», όπως ισχύει.
2. Τις διατάξεις του ν. 3027/2002 (ΦΕΚ 153/τ.Α΄/2002) «Ρύθμιση θεμάτων Οργανισμού Σχολικών Κτιρίων, ανώτατης εκπαίδευσης και άλλες διατάξεις», όπως ισχύει.
3. Το π.δ. 414/1998 (ΦΕΚ 291/τ.Α΄/1998) «Μετατροπή του Οργανισμού Σχολικών Κτιρίων σε Ανώνυμη Εταιρεία και έγκριση του καταστατικού της».
4. Τις διατάξεις του άρθρου 1 του ν. 2985/2002 (ΦΕΚ 18/τ.Α΄/2002).
5. Τις διατάξεις του άρθρου 8 παρ. 19 του ν. 3194/2003 (ΦΕΚ 267/τ.Α΄/2003).
6. Το υπ' αριθμ. 139348/ΣΤ1/29.10.2008 έγγραφο του ΥΠ.Ε.Π.Θ. με το οποίο προτείνεται η απαλλοτρίωση έκτασης για την ανέγερση διδακτηρίου του 28ου Δημοτικού Σχολείου Περιστερίου Νομού Αττικής, με τα συνημμένα του από τα οποία προκύπτει ότι έχουν τηρηθεί και οι προϋποθέσεις του άρθρου 3 του ν. 2882/2001.
7. Το από 14.11.2007 πρακτικό καταλληλότητας της επιτροπής του άρθρου 18, παρ. 6 του ν. 3467/2006 (ΦΕΚ 128/τ.Α΄/2006), που συγκροτήθηκε νόμιμα.
8. Την υπ' αριθμ. οικ.157/6/2005 (ΦΕΚ 21/τ.Δ΄/20.1.2006) απόφαση του Νομάρχη Αθηνών, με την οποία χαρακτηρίζεται ο προτεινόμενος προς απαλλοτρίωση χώρος ως σχολικός.
9. Την υπ' αριθμ. 2031 απόφαση της 415/17.9.2008 συνεδρίασης του Δ.Σ. της Ο.Σ.Κ. Α.Ε. (θέμα 6ο), στην οποία βεβαιώνεται η διαθεσιμότητα της πίστωσης.
10. Την υπ' αριθμ. 1666/ΔΙΟΕ89/3.1.2009 (ΦΕΚ 40/τ.Β΄/16.1.2009) κοινή απόφαση του Πρωθυπουργού και του Υπουργού Οικονομίας και Οικονομικών, σχετικά με ανάθεση αρμοδιοτήτων στους Υφυπουργούς Οικονομίας και Οικονομικών, αποφασίζουμε:

Κηρύσσουμε αναγκαστική απαλλοτρίωση για λόγους δημόσιας ωφέλειας και ειδικότερα για την ανέγερση διδακτηρίου του 28ου Δημοτικού Σχολείου Περιστερίου, οικοπεδικής έκτασης εμβαδού 2.033,48 τμ., που βρίσκεται στο Δήμο Περιστερίου Νομού Αττικής, επί της οδού Φλιούς (τμήμα του Ο.Τ. 587) και εικονίζεται με στοιχεία Α-Β-Γ-Δ-Ε-Ζ-Η-Θ-Ι-Κ-Α και υπό κλίμακα 1:200 στο από Ιανουάριο 2007 και με αριθμό σχεδίου 1428Α κτηματολογικό διάγραμμα - πίνακα της Ο.Σ.Κ. Α.Ε. που συνέταξε η τοπ./μηχ. Α. Σμύρου και θεώρησε η Προϊσταμένη της Διεύθυνσης Προγραμματισμού και Γηπέδων της Ο.Σ.Κ. Α.Ε. Δήμητρα Κοκολιού.

Στην έκταση που απαλλοτριώνεται προβάλλουν δικαιώματα κυριότητας η «Φραγκίσκος Γ. Ανεβλαβής Α.Ε.» και η Γεωργία Ανεβλαβή.

Η απαλλοτρίωση κηρύσσεται υπέρ και με δαπάνες της Ο.Σ.Κ. Α.Ε. (ΣΑΕ 047/6, έργο 1999ΣΕ04760001).

Η απόφαση αυτή να δημοσιευθεί στην Εφημερίδα της Κυβερνήσεως.

Αθήνα, 30 Μαρτίου 2009

ΟΙ ΥΠΟΥΡΓΟΙ

ΥΦΥΠ. ΟΙΚΟΝΟΜΙΑΣ ΚΑΙ ΟΙΚΟΝΟΜΙΚΩΝ
ΑΝΤΩΝΙΟΣ ΜΠΕΖΑΣ

ΕΘΝΙΚΗΣ ΠΑΙΔΕΙΑΣ ΚΑΙ ΘΡΗΣΚΕΥΜΑΤΩΝ
ΑΡΙΣΤΟΒΟΥΛΟΣ ΣΠΗΛΙΩΤΟΠΟΥΛΟΣ

Αριθμ. 1029154/1718/Δ0010 (3)

Αναγκαστική απαλλοτρίωση ακινήτων για την ανέγερση διδακτηρίου του 13ου Νηπιαγωγείου Πετρούπολης Αττικής.

ΟΙ ΥΠΟΥΡΓΟΙ
ΟΙΚΟΝΟΜΙΑΣ ΚΑΙ ΟΙΚΟΝΟΜΙΚΩΝ -
ΕΘΝΙΚΗΣ ΠΑΙΔΕΙΑΣ ΚΑΙ ΘΡΗΣΚΕΥΜΑΤΩΝ

Έχοντας υπόψη:

1. Τις διατάξεις του ν. 2882/2001 (ΦΕΚ 17/τ.Α΄/2001) «Κώδικας Αναγκαστικών Απαλλοτριώσεων Ακινήτων», όπως ισχύει.
2. Τις διατάξεις του ν. 3027/2002 (ΦΕΚ 153/τ.Α΄/2002) «Ρύθμιση θεμάτων Οργανισμού Σχολικών Κτιρίων, ανώτατης εκπαίδευσης και άλλες διατάξεις», όπως ισχύει.
3. Το π.δ. 414/1998 (ΦΕΚ 291/τ.Α΄/1998) «Μετατροπή του Οργανισμού Σχολικών Κτιρίων σε Ανώνυμη Εταιρεία και έγκριση του καταστατικού της».
4. Τις διατάξεις του άρθρου 1 του ν. 2985/2002 (ΦΕΚ 18/τ.Α΄/2002).
5. Τις διατάξεις του άρθρου 8 παρ. 19 του ν. 3194/2003 (ΦΕΚ 267/τ.Α΄/2003).
6. Το υπ' αριθμ. 139347/ΣΤ1/29.10.2008 έγγραφο του ΥΠ.Ε.Π.Θ. με το οποίο προτείνεται η απαλλοτρίωση έκτασης για την ανέγερση διδακτηρίου του 13ου Νηπιαγωγείου Πετρούπολης Νομού Αττικής, με τα συνημμένα του από τα οποία προκύπτει ότι έχουν τηρηθεί και οι προϋποθέσεις του άρθρου 3 του ν. 2882/2001.
7. Το από 6.12.2007 πρακτικό καταλληλότητας της επιτροπής του άρθρου 18, παρ. 6 του ν. 3467/2006 (ΦΕΚ 128/τ.Α΄/2006), που συγκροτήθηκε νόμιμα.
8. Την υπ' αριθμ. οικ.22549/1330/2007 (ΦΕΚ 548/τ.ΑΑΠ/19.12.2007) απόφαση του Νομάρχη Αθηνών, με την οποία χαρακτηρίζεται ο προτεινόμενος προς απαλλοτρίωση χώρος ως σχολικός.
9. Την υπ' αριθμ. 2028 απόφαση της υπ' αριθμ. 415/17.9.2008 συνεδρίασης του Δ.Σ. της «Ο.Σ.Κ. Α.Ε.» (θέμα 3ο), στην οποία βεβαιώνεται η διαθεσιμότητα της πίστωσης.

10. Την υπ' αριθμ. 1666/ΔΙΟΕ89/3.1.2009 (ΦΕΚ 40/τ.Β΄/16.1.2009) κοινή απόφαση του Πρωθυπουργού και του Υπουργού Οικονομίας και Οικονομικών, σχετικά με ανάθεση αρμοδιοτήτων στους Υφυπουργούς Οικονομίας και Οικονομικών, αποφασίζουμε:

Κηρύσσουμε αναγκαστική απαλλοτρίωση για λόγους δημόσιας ωφέλειας και ειδικότερα για την ανέγερση διδακτηρίου του 13ου Νηπιαγωγείου Πετρούπολης, οικοπεδικής έκτασης εμβαδού 620,57 τμ., που βρίσκεται στο Δήμο Πετρούπολης Νομού Αττικής, μεταξύ των οδών Λαγκαδά και Πηνελόπης (τμήμα του Ο.Τ. 503) και εικονίζεται με στοιχεία Α-Β-Γ-Δ-Ε-Α και υπό κλίμακα 1:200 στο από Απριλίο 2008 και με αριθμό σχεδίου 1678 κτηματολογικό διάγραμμα - πίνακα της «Ο.Σ.Κ. Α.Ε.» που συνέταξε η τοπ./μηχ. Α. Σμύρου και θεώρησε η Προϊσταμένη της Διεύθυνσης Προγραμματισμού και Γηπέδων της «Ο.Σ.Κ. Α.Ε.» Δήμητρα Κοκολιού.

Στην έκταση που απαλλοτριώνεται προβάλλει δικαίωμα κυριότητας η Αναστασία Ιατρίδου.

Η απαλλοτρίωση κηρύσσεται υπέρ και με δαπάνες της ΟΣΚ Α.Ε. (ΣΑΕ 047/6, έργο 1999ΣΕ04760001).

Η απόφαση αυτή να δημοσιευθεί στην Εφημερίδα της Κυβερνήσεως.

Αθήνα, 30 Μαρτίου 2009

ΟΙ ΥΠΟΥΡΓΟΙ

ΥΦΥΠ. ΟΙΚΟΝΟΜΙΑΣ ΚΑΙ ΟΙΚΟΝΟΜΙΚΩΝ	ΕΘΝΙΚΗΣ ΠΑΙΔΕΙΑΣ ΚΑΙ ΘΡΗΣΚΕΥΜΑΤΩΝ
ΑΝΤΩΝΙΟΣ ΜΠΕΖΑΣ	**ΑΡΙΣΤΟΒΟΥΛΟΣ ΣΠΗΛΙΩΤΟΠΟΥΛΟΣ**

Αριθμ. 1028499/1684/Δ0010 (4)

Αναγκαστική απαλλοτρίωση ακινήτων για την ανέγερση διδακτηρίου του 4ου Νηπιαγωγείου Αρτέμιδας Αττικής.

ΟΙ ΥΠΟΥΡΓΟΙ
ΟΙΚΟΝΟΜΙΑΣ ΚΑΙ ΟΙΚΟΝΟΜΙΚΩΝ -
ΕΘΝΙΚΗΣ ΠΑΙΔΕΙΑΣ ΚΑΙ ΘΡΗΣΚΕΥΜΑΤΩΝ

Έχοντας υπόψη:

1. Τις διατάξεις του ν. 2882/2001 (ΦΕΚ 17/τ.Α΄/2001) «Κώδικας Αναγκαστικών Απαλλοτριώσεων Ακινήτων», όπως ισχύει.

2. Τις διατάξεις του ν. 3027/2002 (ΦΕΚ 153/τ.Α΄/2002) «Ρύθμιση θεμάτων Οργανισμού Σχολικών Κτιρίων, ανώτατης εκπαίδευσης και άλλες διατάξεις», όπως ισχύει.

3. Το π.δ. 414/1998 (ΦΕΚ 291/τ.Α΄/1998) «Μετατροπή του Οργανισμού Σχολικών Κτιρίων σε Ανώνυμη Εταιρεία και έγκριση του καταστατικού της».

4. Τις διατάξεις του άρθρου 1 του ν. 2985/2002 (ΦΕΚ 18/τ.Α΄/2002).

5. Τις διατάξεις του άρθρου 8 παρ. 19 του ν. 3194/2003 (ΦΕΚ 267/τ.Α΄/2003).

6. Το υπ' αριθμ. 129406/ΣΤ1/8.10.2008 έγγραφο του ΥΠ.Ε.Π.Θ. με το οποίο προτείνεται η απαλλοτρίωση έκτασης για την ανέγερση διδακτηρίου του 4ου Νηπιαγωγείου Αρτέμιδας Νομού Αττικής, με τα συνημμένα του από τα οποία προκύπτει ότι έχουν τηρηθεί και οι προϋποθέσεις του άρθρου 3 του ν. 2882/2001.

7. Το από 7.12.2007 πρακτικό καταλληλότητας της επιτροπής του άρθρου 18, παρ. 6 του ν. 3467/2006 (ΦΕΚ 128/τ.Α΄/2006), που συγκροτήθηκε νόμιμα.

8. Την υπ' αιρθμ. 18413/1306/2004 (ΦΕΚ 393/τ.Δ΄/11.4.2005) απόφαση του Νομάρχη Ανατ. Αττικής, με την οποία χαρακτηρίζεται ο προτεινόμενος προς απαλλοτρίωση χώρος ως σχολικός.

9. Την υπ' αριθμ. 2011 απόφαση της υπ' αριθμ. 414/27.8.2008 συνεδρίασης του Δ.Σ. της Ο.Σ.Κ. Α.Ε. (θέμα 6ο), στην οποία βεβαιώνεται η διαθεσιμότητα της πίστωσης.

10. Την υπ' αριθμ. 1666/ΔΙΟΕ89/3.1.2009 (ΦΕΚ 40/τ.Β΄/16.1.2009) κοινή απόφαση του Πρωθυπουργού και του Υπουργού Οικονομίας και Οικονομικών, σχετικά με ανάθεση αρμοδιοτήτων στους Υφυπουργούς Οικονομίας και Οικονομικών, αποφασίζουμε:

Κηρύσσουμε αναγκαστική απαλλοτρίωση για λόγους δημόσιας ωφέλειας και ειδικότερα για την ανέγερση διδακτηρίου του 4ου Νηπιαγωγείου Αρτέμιδας, οικοπεδικής έκτασης εμβαδού 1.353,02 τ.μ., που βρίσκεται στο Δήμο Αρτέμιδας νομού Αττικής, μεταξύ της οδού Ανθέων και τριών μη διανοιγμένων ακόμα πεζόδρομων (Ο.Τ. Γ1871) και εικονίζεται με στοιχεία Α-Β-Γ-Δ-Α και υπό κλίμακα 1:200 στο από Ιουλίου 2008 και με αρ. σχεδίου 1683 κτηματολογικό διάγραμμα - πίνακα της «Ο.Σ.Κ. Α.Ε.» που συνέταξε ο τοπ./μηχ. Ι. Κόκκινης και θεώρησε η Προϊσταμένη της Διεύθυνσης Προγραμματισμού και Γηπέδων της «Ο.Σ.Κ. Α.Ε.» Δήμητρα Κοκολιού.

Στην έκταση που απαλλοτριώνεται προβάλλουν δικαιώματα κυριότητας η Ασημίνα Δέδε, η Ιουλία Ξανθοπουλίδου κ.λπ.

Η απαλλοτρίωση κηρύσσεται υπέρ και με δαπάνες της «Ο.Σ.Κ. Α.Ε.» (ΣΑΕ 047/6, έργο 1999ΣΕ04760001).

Η απόφαση αυτή να δημοσιευθεί στην Εφημερίδα της Κυβερνήσεως.

Αθήνα, 30 Μαρτίου 2009

ΟΙ ΥΠΟΥΡΓΟΙ

ΥΦΥΠ. ΟΙΚΟΝΟΜΙΑΣ ΚΑΙ ΟΙΚΟΝΟΜΙΚΩΝ	ΕΘΝΙΚΗΣ ΠΑΙΔΕΙΑΣ ΚΑΙ ΘΡΗΣΚΕΥΜΑΤΩΝ
ΑΝΤΩΝΙΟΣ ΜΠΕΖΑΣ	**ΑΡΙΣΤΟΒΟΥΛΟΣ ΣΠΗΛΙΩΤΟΠΟΥΛΟΣ**

Αριθμ. 1029239/1714/Δ0010 (5)

Αναγκαστική απαλλοτρίωση έκτασης για την ανέγερση διδακτηρίου του 30ου Δημοτικού Σχολείου Πειραιά.

ΟΙ ΥΠΟΥΡΓΟΙ
ΟΙΚΟΝΟΜΙΑΣ ΚΑΙ ΟΙΚΟΝΟΜΙΚΩΝ -
ΕΘΝΙΚΗΣ ΠΑΙΔΕΙΑΣ ΚΑΙ ΘΡΗΣΚΕΥΜΑΤΩΝ

Έχοντας υπόψη:

1. Τις διατάξεις του ν. 2882/2001 (ΦΕΚ 17/τ.Α΄/6.2.2001) «Κώδικας Αναγκαστικών Απαλλοτριώσεων Ακινήτων», όπως ισχύουν».

2. Τις διατάξεις του ν. 3027/28.6.2002 (ΦΕΚ 156/τ.Α΄/28.6.2002) «Ρύθμιση θεμάτων Οργανισμού Σχολικών Κτιρίων, ανώτατης εκπαίδευσης και άλλες διατάξεις», όπως ισχύουν.

3. Τις διατάξεις του άρθρου 8 παρ. 19 του ν. 3194/2003 (ΦΕΚ 267/τ.Α΄/20.11.2003).

4. Το π.δ. 414/1998 (ΦΕΚ 291/τ.Α΄/28.12.1998) «Μετατροπή του Οργανισμού Σχολικών Κτιρίων σε Ανώνυμη Εταιρεία και έγκριση του καταστατικού της».

5. Τις διατάξεις του άρθρου 1 του ν. 2985/2002.

6. Το υπ' αριθμ. ΣΤ1/163741/17.12.2008 έγγραφο του Υπουργείου Εθνικής Παιδείας και Θρησκευμάτων μετά των συνημμένων του από το οποίο προκύπτει ότι έχουν τηρηθεί οι προϋποθέσεις του άρθρου 3 του ν. 2882/2001.

7. Το υπ' αριθμ. ΕΓ32-Τ1/17916/14.7.2008 έγγραφο της «Ο.Σ.Κ. Α.Ε.»

8. Το υπ' αριθμ. 1709 απόσπασμα από την υπ' αριθμ. 402/26.2.2008 συνεδρίαση του Διοικητικού Συμβουλίου του Οργανισμού Σχολικών Κτιρίων Α.Ε. (Ο.Σ.Κ. Α.Ε.), με το οποίο βεβαιώνεται η διαθεσιμότητα της πίστωσης.

9. Το από 28.11.2007 πρακτικό καταλληλότητας της απαλλοτριούμενης έκτασης, που καταρτίστηκε από την κατά Νόμο Επιτροπή.

10. Την υπ' αριθμ. 73427/1139/29.6.2006 (ΦΕΚ 706/τ.Δ΄/29.8.2006) απόφαση του Νομάρχη Πειραιά με την οποία χαρακτηρίζεται ο προτεινόμενος προς απαλλοτρίωση χώρος ως σχολικός.

11. Την υπ' αριθμ. 1666/ΔΙΟΕ 89/13.1.2009 (ΦΕΚ 40/τ.Β΄/16.1.2009) κοινή απόφαση του Πρωθυπουργού και του Υπουργού Οικονομίας και Οικονομικών, σχετικά με ανάθεση αρμοδιοτήτων στους Υφυπουργούς Οικονομίας και Οικονομικών, αποφασίζουμε:

Κηρύσσουμε αναγκαστική απαλλοτρίωση, για λόγους δημόσιας ωφέλειας και ειδικότερα για την ανέγερση διδακτηρίου του 30ου Δημοτικού Σχολείου Πειραιά (Ο.Τ. 238/Τ.24), μεταξύ των οδών Καπετάν Γέρμα και Καπετάν Ματαπά, έκτασης συνολικού εμβαδού 720,12 μ² που βρίσκεται στο Νομό Αττικής και εικονίζεται με κλίμακα 1:200 και με στοιχεία (Α-Β-Γ-Δ-Ε-Ζ-Η-Θ-Α) στο από Μαρτίου 2007 και με αριθμό σχεδίου 1642Α κτηματολογικού διαγράμματος - πίνακα, το οποίο έχει συντάξει ο Νίκος Λύκος και έχει θεωρήσει η Προϊσταμένη της Διεύθυνσης Προγραμματισμού και Γηπέδων του Οργανισμού Σχολικών Κτιρίων Α.Ε. Κοκολιού Δήμητρα.

Στην έκταση που απαλλοτριώνεται προβάλλει δικαιώματα κυριότητας η Βιργινία Μαντούβαλου συζ. Θεοδώρου.

Η απαλλοτρίωση κηρύσσεται υπέρ και με δαπάνη της «Οργανισμού Σχολικών Κτιρίων Α.Ε.» και η οποία θα καλυφθεί από την ΣΑΕ 047/6 έργο 1999ΣΕ04760001.

Η απόφαση αυτή να δημοσιευθεί στην Εφημερίδα της Κυβερνήσεως.

Αθήνα, 30 Μαρτίου 2009

Οι ΥΠΟΥΡΓΟΙ

ΥΦΥΠ. ΟΙΚΟΝΟΜΙΑΣ ΚΑΙ ΟΙΚΟΝΟΜΙΚΩΝ	ΕΘΝΙΚΗΣ ΠΑΙΔΕΙΑΣ ΚΑΙ ΘΡΗΣΚΕΥΜΑΤΩΝ
ΑΝΤΩΝΙΟΣ ΜΠΕΖΑΣ	**ΑΡΙΣΤΟΒΟΥΛΟΣ ΣΠΗΛΙΩΤΟΠΟΥΛΟΣ**

Αριθμ. 16913/1482/2007 (6)

Τροποποίηση ρυμοτομικού σχεδίου Παραλίας Καλυβίων στα Ο.Τ. Π.Χ. Π.Γ. 426α.

Ο ΝΟΜΑΡΧΗΣ ΑΝΑΤΟΛΙΚΗΣ ΑΤΤΙΚΗΣ

Έχοντας υπόψη:

1. Τις διατάξεις του από 17.7.1923 ν.δ/τος «περί σχεδίων πόλεων και κωμών του Κράτους» όπως τροποποιήθηκε και συμπληρώθηκε μεταγενέστερα.

2. Τις διατάξεις του ν. 2218/1994 «Ίδρυση Νομαρχιακής Αυτοδιοίκησης, τροποποίηση διατάξεων για την Πρωτοβάθμια Αυτοδιοίκηση και την Περιφέρεια και τις άλλες διατάξεις» (ΦΕΚ 90/τ.Α΄/13.6.1994) και τις όμοιες του ν. 2240/1994 «Συμπλήρωση διατάξεων για τη νομαρχιακή αυτοδιοίκηση και άλλες διατάξεις» (ΦΕΚ 153/τ.Α΄/16.9.1994) με τις οποίες ιδρύθηκαν οι Νομαρχιακές Αυτοδιοικήσεις.

3. Του ισχύοντος Οργανισμού Εσωτερικής Λειτουργίας των Υπηρεσιών της Νομαρχιακής Αυτοδιοίκησης Ανατολικής Αττικής (ΦΕΚ 1068/τ.Β΄/28.7.2005).

4. Τις διατάξεις του α.ν. 314/1968, όπως τροποποιήθηκαν και συμπληρώθηκαν με το ν.δ. 1018/1971.

5. Την υπ' αριθμ. 198/2007 απόφαση του Δ.Σ. Καλυβίων.

6. Το υπ' αριθμ. 2 πρακτικό της 16ης Συνεδρίας της 27.11.2008 του Σ.Χ.Ο.Π. Ν.Α.Α.

7. Τις διατάξεις του ν. 3044/2002 (ΦΕΚ 197/τ.Α΄/27.8.2002) άρθρο 10, παρ. 1 και 4.

8. Τις διατάξεις του άρθρου 90 του π.δ. 63/2005 (ΦΕΚ 98/τ.Α΄/2005) «Κωδικοποίηση νομοθεσίας για την κυβέρνηση και τα κυβερνητικά όργανα» και το γεγονός ότι από τις διατάξεις αυτής της απόφασης δεν προκαλείται δαπάνη εις βάρος του δημοτικού προϋπολογισμού.

9. Την υπ' αριθμ. 16913/1482/07/08 θετική εισήγηση της υπηρεσίας μας.

Την τροποποίηση του ρυμοτομικού σχεδίου Παραλίας Καλυβιών στην Π.Χ. Π.Γ. 426α, με την δημιουργία πεζόδρομου καθώς και αποτμήσεων στις γωνίες της Π.Χ. και την δημιουργία της Π.Χ. 426Β, όπως απεικονίζεται στο συνημμένο τοπογραφικό διάγραμμα.


Κατά της παρούσης επιτρέπεται η υποβολή προσφυγής στο Γενικό Γραμματέα Περιφέρειας μόνο για παράβαση Νόμου σύμφωνα με τις διατάξεις της παραγράφου 12 του άρθρου 18 του ν. 2218/1994 μέσα σε αποκλειστική προθεσμία 30 ημερών από της κοινοποιήσεως στους ενδιαφερόμενους.


Η απόφαση αυτή να δημοσιευθεί στην Εφημερίδα της Κυβερνήσεως.

Παλλήνη, 24 Μαρτίου 2009

Ο Νομάρχης

Λ. ΚΟΥΡΗΣ

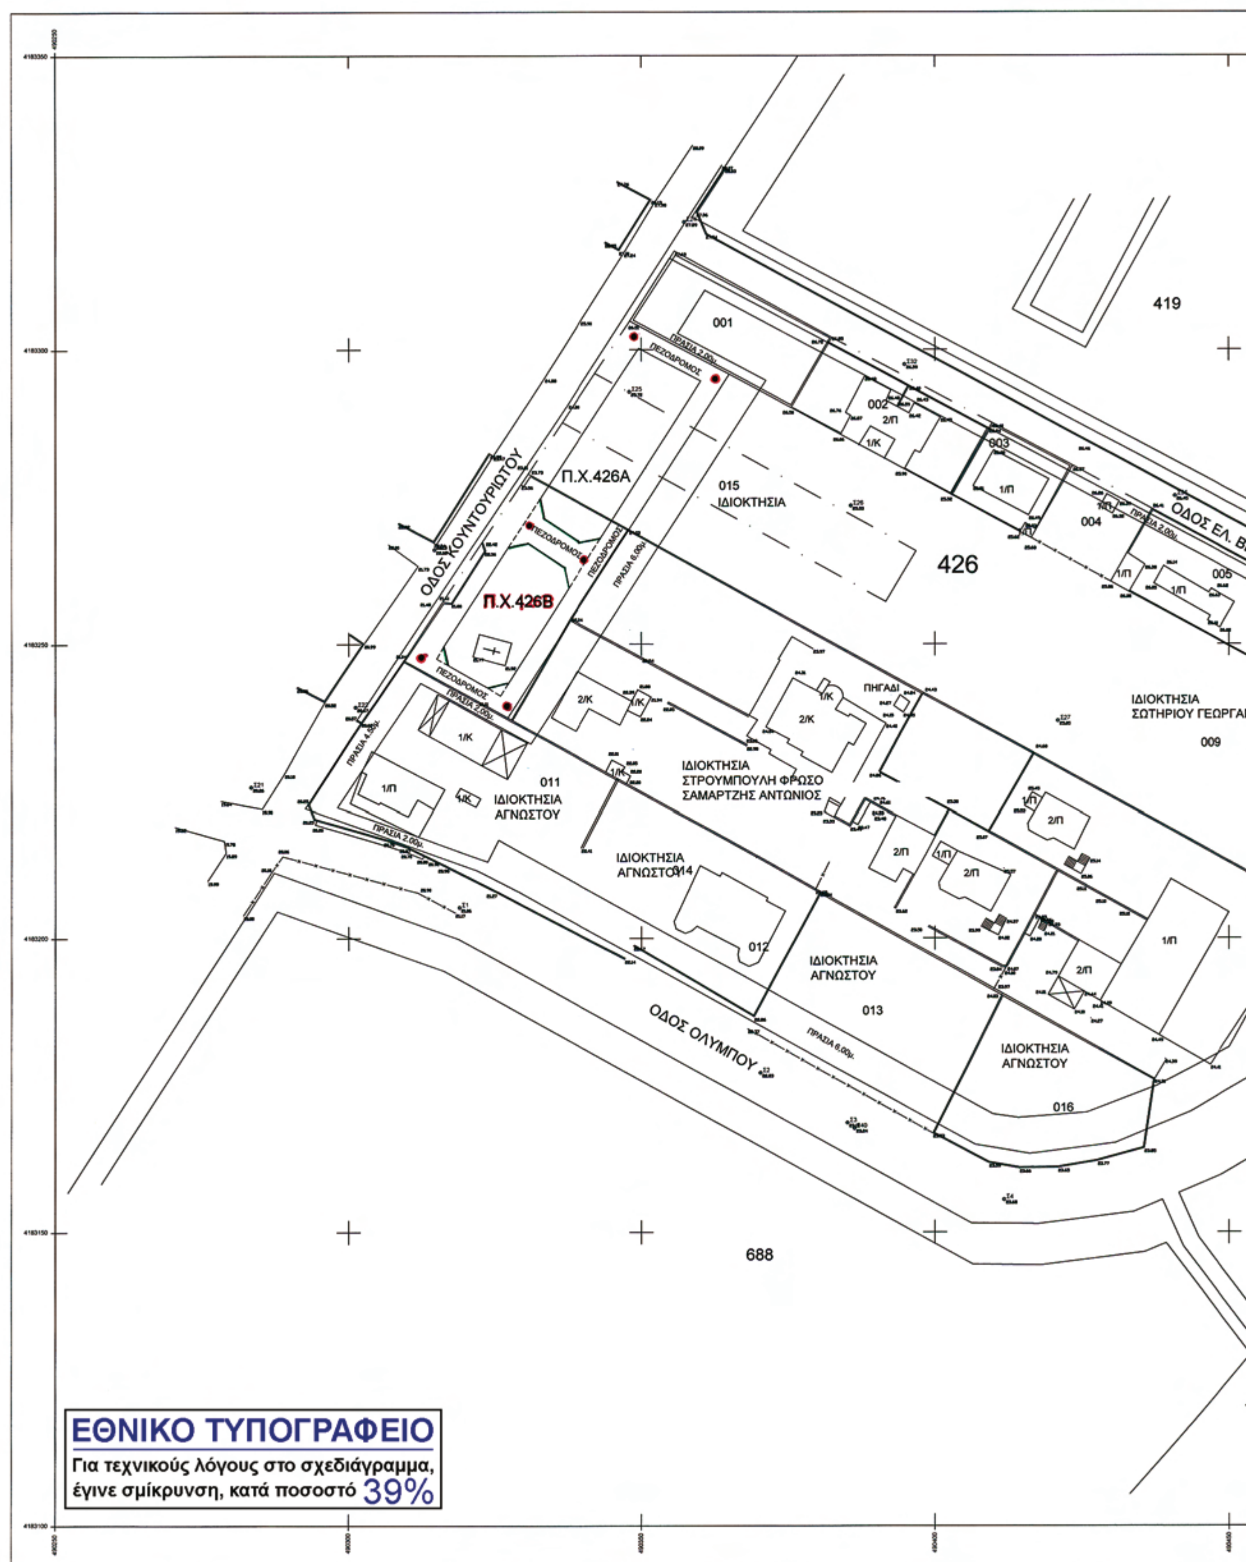
419
001
002
003
004
005
ΟΔΟΣ ΕΛ. Β
ΟΔΟΣ ΚΟΥΝΤΟΥΡΙΩΤΟΥ
Π.Χ.426Α
Π.Χ.426Β
015
ΙΔΙΟΚΤΗΣΙΑ
426
ΠΕΖΟΔΡΟΜΟΣ
ΠΡΑΣΙΑ 2.00μ.
ΠΡΑΣΙΑ 4.00μ.
ΠΡΑΣΙΑ 6.00μ.
ΠΗΓΑΔΙ
ΙΔΙΟΚΤΗΣΙΑ
ΣΩΤΗΡΙΟΥ ΓΕΩΡΓΑ
009
011
ΙΔΙΟΚΤΗΣΙΑ
ΑΓΝΩΣΤΟΥ
ΙΔΙΟΚΤΗΣΙΑ
ΣΤΡΟΥΜΠΟΥΛΗ ΦΡΩΣΟ
ΣΑΜΑΡΤΖΗΣ ΑΝΤΩΝΙΟΣ
ΙΔΙΟΚΤΗΣΙΑ
ΑΓΝΩΣΤΟΥ
014
012
ΙΔΙΟΚΤΗΣΙΑ
ΑΓΝΩΣΤΟΥ
013
ΙΔΙΟΚΤΗΣΙΑ
ΑΓΝΩΣΤΟΥ
016
ΟΔΟΣ ΟΛΥΜΠΟΥ
688
ΕΘΝΙΚΟ ΤΥΠΟΓΡΑΦΕΙΟ
Για τεχνικούς λόγους στο σχεδιάγραμμα,
έγινε σμίκρυνση, κατά ποσοστό 39%

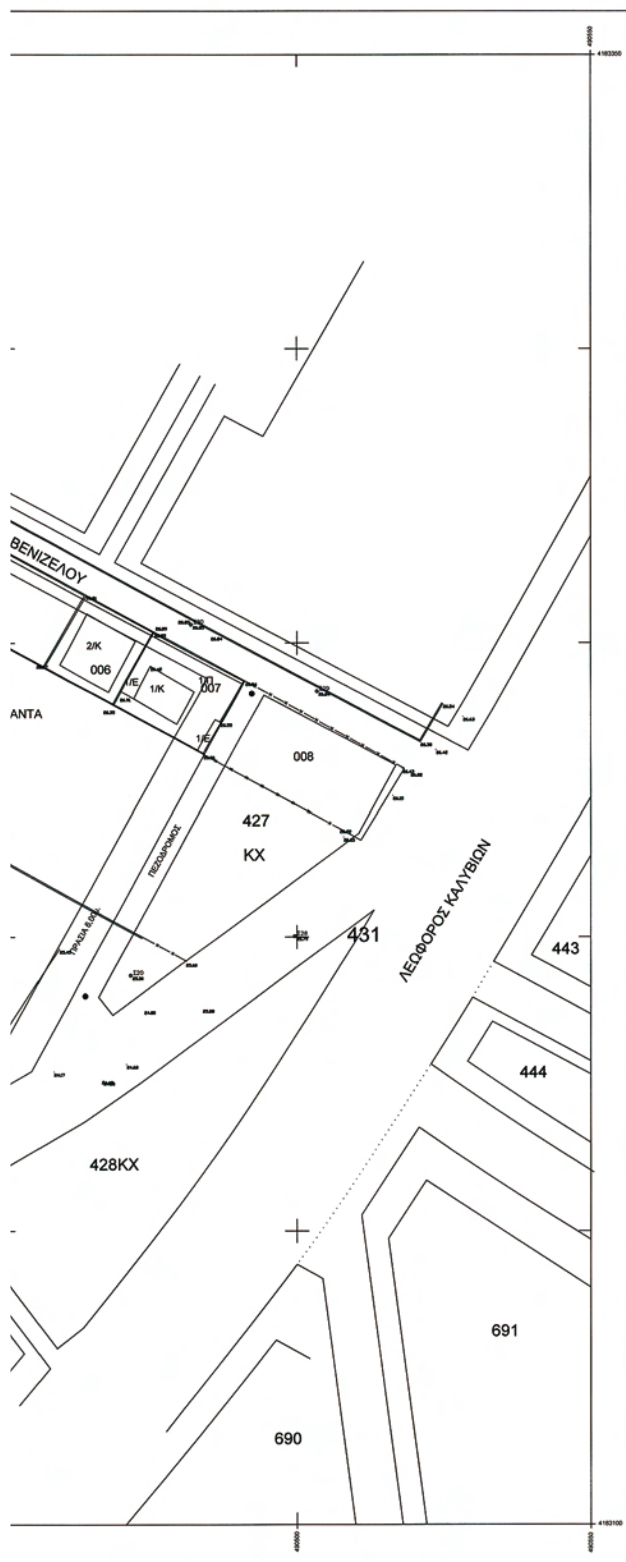



ΕΛΛΗΝΙΚΗ ΔΗΜΟΚΡΑΤΙΑ
ΝΟΜΑΡΧΙΑΚΗ ΑΥΤΟΔΙΟΙΚΗΣΗ ΑΝΑΤ. ΑΤΤΙΚΗΣ
ΔΙΕΥΘΥΝΣΗ : ΧΩΡΟΤΑΞΙΑΣ - ΠΟΛΕΟΔΟΜΙΑΣ
ΝΟΤΙΟΥ ΤΟΜΕΑ

ΤΜΗΜΑ: Χωροταξίας - Πολεοδομικών και
Τοπογραφικών σχεδίων και εφαρμογών

Τροποποίηση του ρυμοτομικού σχεδίου του Δήμου Καλυβίων στην "Παραλία"στην Π.Γ.-Π.Χ 426Α με τη δημιουργία πεζοδρόμου , καθώς και αποτμήσεων στις γωνίες της Π.Χ. και την δημιουργία της Π.Χ. 426Β.

ΚΛΙΜΑΚΑ 1 :500

Εγκρίνεται με την υπ' αρ. 16913/1482/07/09 απόφαση Νομάρχη Ανατ. Αττικής.



Ο ΓΡΑΜΜΑΤΕΑΣ **Ο ΝΟΜΑΡΧΗΣ**

Δ. ΖΕΓΓΙΝΗΣ **Δ. ΚΟΥΡΗΣ**

Αριθμ. 18086/1564/2008 (7)

Άρση απαλλοτρίωσης στο Ο.Τ. $91^{Α}$ ιδιοκτησίας Παρασκευής Βονοφακίδη και Μαρίας Ρουμελιώτη του Δήμου Γλυκών Νερών.

Ο ΝΟΜΑΡΧΗΣ ΑΝΑΤΟΛΙΚΗΣ ΑΤΤΙΚΗΣ

Έχοντας υπόψη:

1. Τις διατάξεις του από 17.7.1923 ν.δ/τος «περί σχεδίων πόλεων και κωμών του Κράτους» όπως τροποποιήθηκε και συμπληρώθηκε μεταγενέστερα.

2. Τις διατάξεις του ν. 2218/1994 «Ίδρυση Νομαρχιακής Αυτοδιοίκησης, Τροποποίηση διατάξεων για την Πρωτοβάθμια αυτοδιοίκηση και την περιφέρεια και άλλες διατάξεις» (ΦΕΚ 90/τ.Α΄/13.6.1994) και τις όμοιες του ν. 2240/1994 «Συμπλήρωση διατάξεων για τη Νομαρχιακή Αυτοδιοίκηση και άλλες διατάξεις» (ΦΕΚ 153/τ.Α΄/16.9.1994) με τις οποίες ιδρύθηκαν οι Νομαρχιακές Αυτοδιοικήσεις.

3. Του ισχύοντος Οργανισμού Εσωτερικής Λειτουργίας των Υπηρεσιών της Νομαρχιακής Αυτοδιοίκησης Ανατολικής Αττικής (ΦΕΚ 1068/τ.Β΄/28.7.2005).

4. Τις διατάξεις του α.ν. 314/1968, όπως τροποποιήθηκαν και συμπληρώθηκαν με το ν.δ. 1018/1971.

5. Την υπ' αριθμ. 214/2007 απόφαση του Δ. Συμβουλίου Γλυκών Νερών.

6. Το υπ' αριθμ. 10 πρακτικό της $14^{ης}$ Συνεδρίας της 6.11.2008 του Σ.Χ.Ο.Π. Ν.Α.Α.

7. Τις διατάξεις του ν. 3044/2002 (ΦΕΚ 197/τ.Α΄/27.8.2002) άρθρο 10, παρ. 1 και 4.

8. Τις διατάξεις του άρθρου 90 του π.δ. 63/2005 (ΦΕΚ 98/τ.Α΄/2005 «Κωδικοποίηση νομοθεσίας για την κυβέρνηση και τα κυβερνητικά όργανα» και το γεγονός, ότι από τις διατάξεις αυτής της απόφασης δεν προκαλείται δαπάνη εις βάρος του δημοτικού προϋπολογισμού.

9. Την υπ' αριθμ. 15191/1319/2008 θετική εισήγηση της υπηρεσίας μας.

10. Τις υπ' αριθμ. 1388/2003 και 1850/2003 αποφάσεις του Διοικητικού Εφετείου Αθηνών.

11. Τις διατάξεις του ν. 3212/2003, άρθρο 11, παρ. 5ε «περί εισφοράς σε γη», αποφασίζουμε:

1. Την άρση απαλλοτρίωσης στις ιδιοκτησίες Παρασκευής Βονοφακίδη και Μαρίας Ρουμελιώτη στο Ο.Τ. 91Α του Δήμου Γλυκών Νερών και την τροποποίηση του Ρυμοτομικού Σχεδίου στο Ο.Τ. 91Α από Κοινόχρηστο Χώρο σε οικοδομήσιμο, την ενοποίηση του με τα Ο.Τ. 514 και Ο.Τ. 91Γ και επιβολή πρασιάς 3,00 μ. και 2,00 μ., όπως απεικονίζεται στο συνημμένο τοπογραφικό διάγραμμα.

2. Την επιβολή σε βάρος της ιδιοκτησίας Παρασκευή Βονοφακίδη επιφανείας 262,98 τ.μ., εισφοράς σε γη, η οποία υπολογίζεται με βάση την παραπάνω επιφάνεια της σε 27,26 μ., διατίθεται ολόκληρη υποχρεωτικά και με επί πλέον δέσμευση τμήματος της ιδιοκτησίας της για την δημιουργία οδού που απεικονίζεται ως θέση στο συνημμένο τοπογραφικό διάγραμμα με στοιχεία ΒΓΔ$Δ_1$Β. Για την επί πλέον ρυμοτόμηση της ιδιοκτησίας της θα συνταχθεί πράξη αναλογισμού, σύμφωνα με τις διατάξεις του από 17.7.1923 ν.δ/τος και του ν. 5269/1931.

3. Την επιβολή σε βάρος της ιδιοκτησίας Μαρίας Ρουμελιώτη επιφανείας 261,17 μ., εισφοράς σε γη, η οποία υπολογίζεται με βάση την παραπάνω επιφάνεια της σε 27,23 $μ^2$, διατίθεται ολόκληρη υποχρεωτικά και με επί πλέον δέσμευση τμήματος της ιδιοκτησίας της, για την δημιουργία οδού που απεικονίζεται ως θέση στο συνημμένο τοπογραφικό διάγραμμα με στοιχεία $Δ_1$ΔΗ$Η_1$$Δ_1$. Για την επί πλέον ρυμοτόμηση της ιδιοκτησίας της θα συνταχθεί πράξη αναλογισμού, σύμφωνα με τις διατάξεις του από 17.7.1923 ν.δ/τος και του ν. 5269/1931.


Κατά της παρούσης επιτρέπεται η υποβολή προσφυγής στο Γενικό Γραμματέα περιφέρειας μόνο για παράβαση νόμου σύμφωνα με τις διατάξεις της παρ. 12 του άρθρου 18 του ν. 2218/1994, μέσα σε αποκλειστική προθεσμία 30 ημερών από της κοινοποιήσεως της.

Η απόφαση αυτή να δημοσιευθεί στην Εφημερίδα της Κυβερνήσεως.

Παλλήνη, 24 Μαρτίου 2009

Ο Νομάρχης

Λ. ΚΟΥΡΗΣ

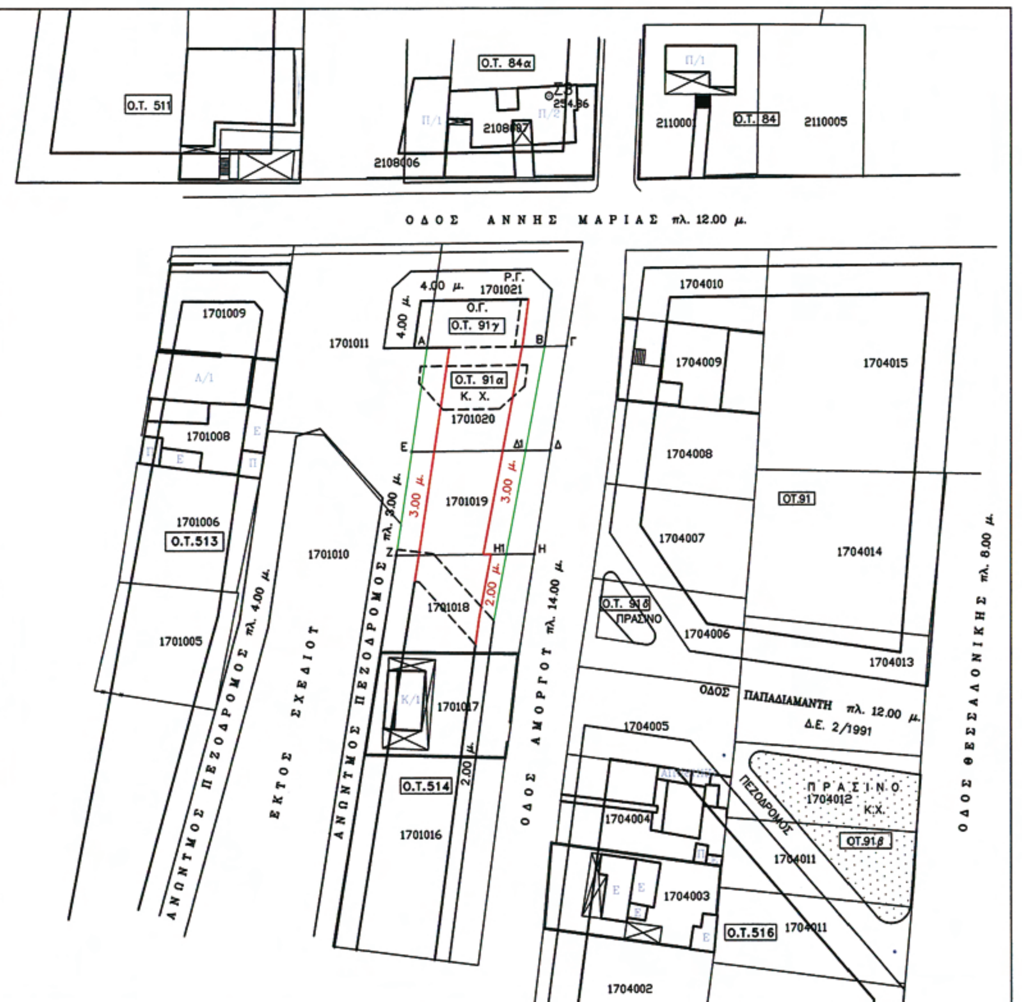

ΕΛΛΗΝΙΚΗ ΔΗΜΟΚΡΑΤΙΑ
ΝΟΜΑΡΧΙΑΚΗ ΑΥΤΟΔΙΟΙΚΗΣΗ ΑΝΑΤ. ΑΤΤΙΚΗΣ
ΔΙΕΥΘΥΝΣΗ : ΧΩΡΟΤΑΞΙΑΣ – ΠΟΛΕΟΔΟΜΙΑΣ
ΝΟΤΙΟΥ ΤΟΜΕΑ
ΤΜΗΜΑ: Χωροταξίας – Πολεοδομικών και
Τοπογραφικών σχεδίων και εφαρμογών


ΕΘΝΙΚΟ ΤΥΠΟΓΡΑΦΕΙΟ
Για τεχνικούς λόγους στο σχεδιάγραμμα, έγινε σμίκρυνση, κατά ποσοστό 49%

Άρση απαλλοτρίωσης στις ιδιοκτησίες Παρασκευής Βονοφακίδη και Μαρίας Ρουμελιώτη στο Ο.Τ. 91Α του Δήμου Γλυκών Νερών και την τροποποίηση του Ρυμοτομικού Σχεδίου στο Ο.Τ. 91Α από Κοινόχρηστο Χώρο σε οικοδομήσιμο, την ενοποιηση του με τα Ο.Τ. 514 και Ο.Τ. 91Γ και επιβολή πρασιάς 3,00 μ. και 2,00 μ. Επιβολή σε βάρος των ιδιοκτησιών Παρασκευής Βονοφακίδη και Μαρίας Ρουμελιώτη εισφοράς σε γη υποχρεωτικά (σύμφωνα με τον N.3212/03, άρθρο 11, παρ. 5^{c}) και επί πλέον δέσμευση τμήματος των ιδιοκτησιών, για την δημιουργία οδού και απεικονίζεται με τα στοιχεία ΒΙ΄ΔΗΗ$_1$Δ$_1$Β.

ΚΛΙΜΑΚΑ 1:500

Εγκρίνεται με την υπ' αρ. 16086/1564/08 απόφαση Νομάρχη Ανατ. Αττικής

Ο ΓΡΑΜΜΑΤΕΑΣ	Ο ΝΟΜΑΡΧΗΣ
Δ. ΖΕΓΓΙΝΗΣ	Λ. ΚΟΥΡΗΣ

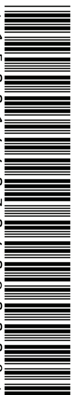

ΑΠΟ ΤΟ ΕΘΝΙΚΟ ΤΥΠΟΓΡΑΦΕΙΟ
ΚΑΠΟΔΙΣΤΡΙΟΥ 34 * ΑΘΗΝΑ 104 32 * ΤΗΛ. 210 52 79 000 * FAX 210 52 21 004
ΗΛΕΚΤΡΟΝΙΚΗ ΔΙΕΥΘΥΝΣΗ: http://www.et.gr – e-mail: webmaster.et@et.gr